



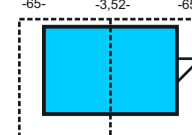

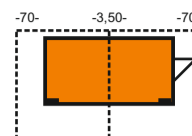






**Legende:**

-  Neue Hütte groß (8)  
5x Tür rechts  
2x Tür links  
1x Tür hinten
-  Neue Hütte mittel (16)  
10x Tür rechts  
6x Tür links
-  Bauzaunfeld 3,5m  
(Gaze 10xSchw./5xW./2xGrün)
-  Abfalleimer mobil
-  Abfalleimer fest
-  Die Scenenfläche vor der Bühne  
ca. 28x10m & die Wege ca. 2m (breit)  
werden bei Bedarf mit  
Hackschnitzel aufgefüllt.
-  Holzmöbel  
x5    x10    x2
-  Stromkasten
-  Pagodenzelt Stadt (3x3m; 4 Stück)
-  Weihnachtswegebeleuchtung  
auf Stangen



**Hinweise:**  
Die Standnummern (lt. Liste) 06, 11, 14, 17, 24, 28, 29, 31  
und 35 sind aktuell nicht vergeben (Absage oder Warteliste).

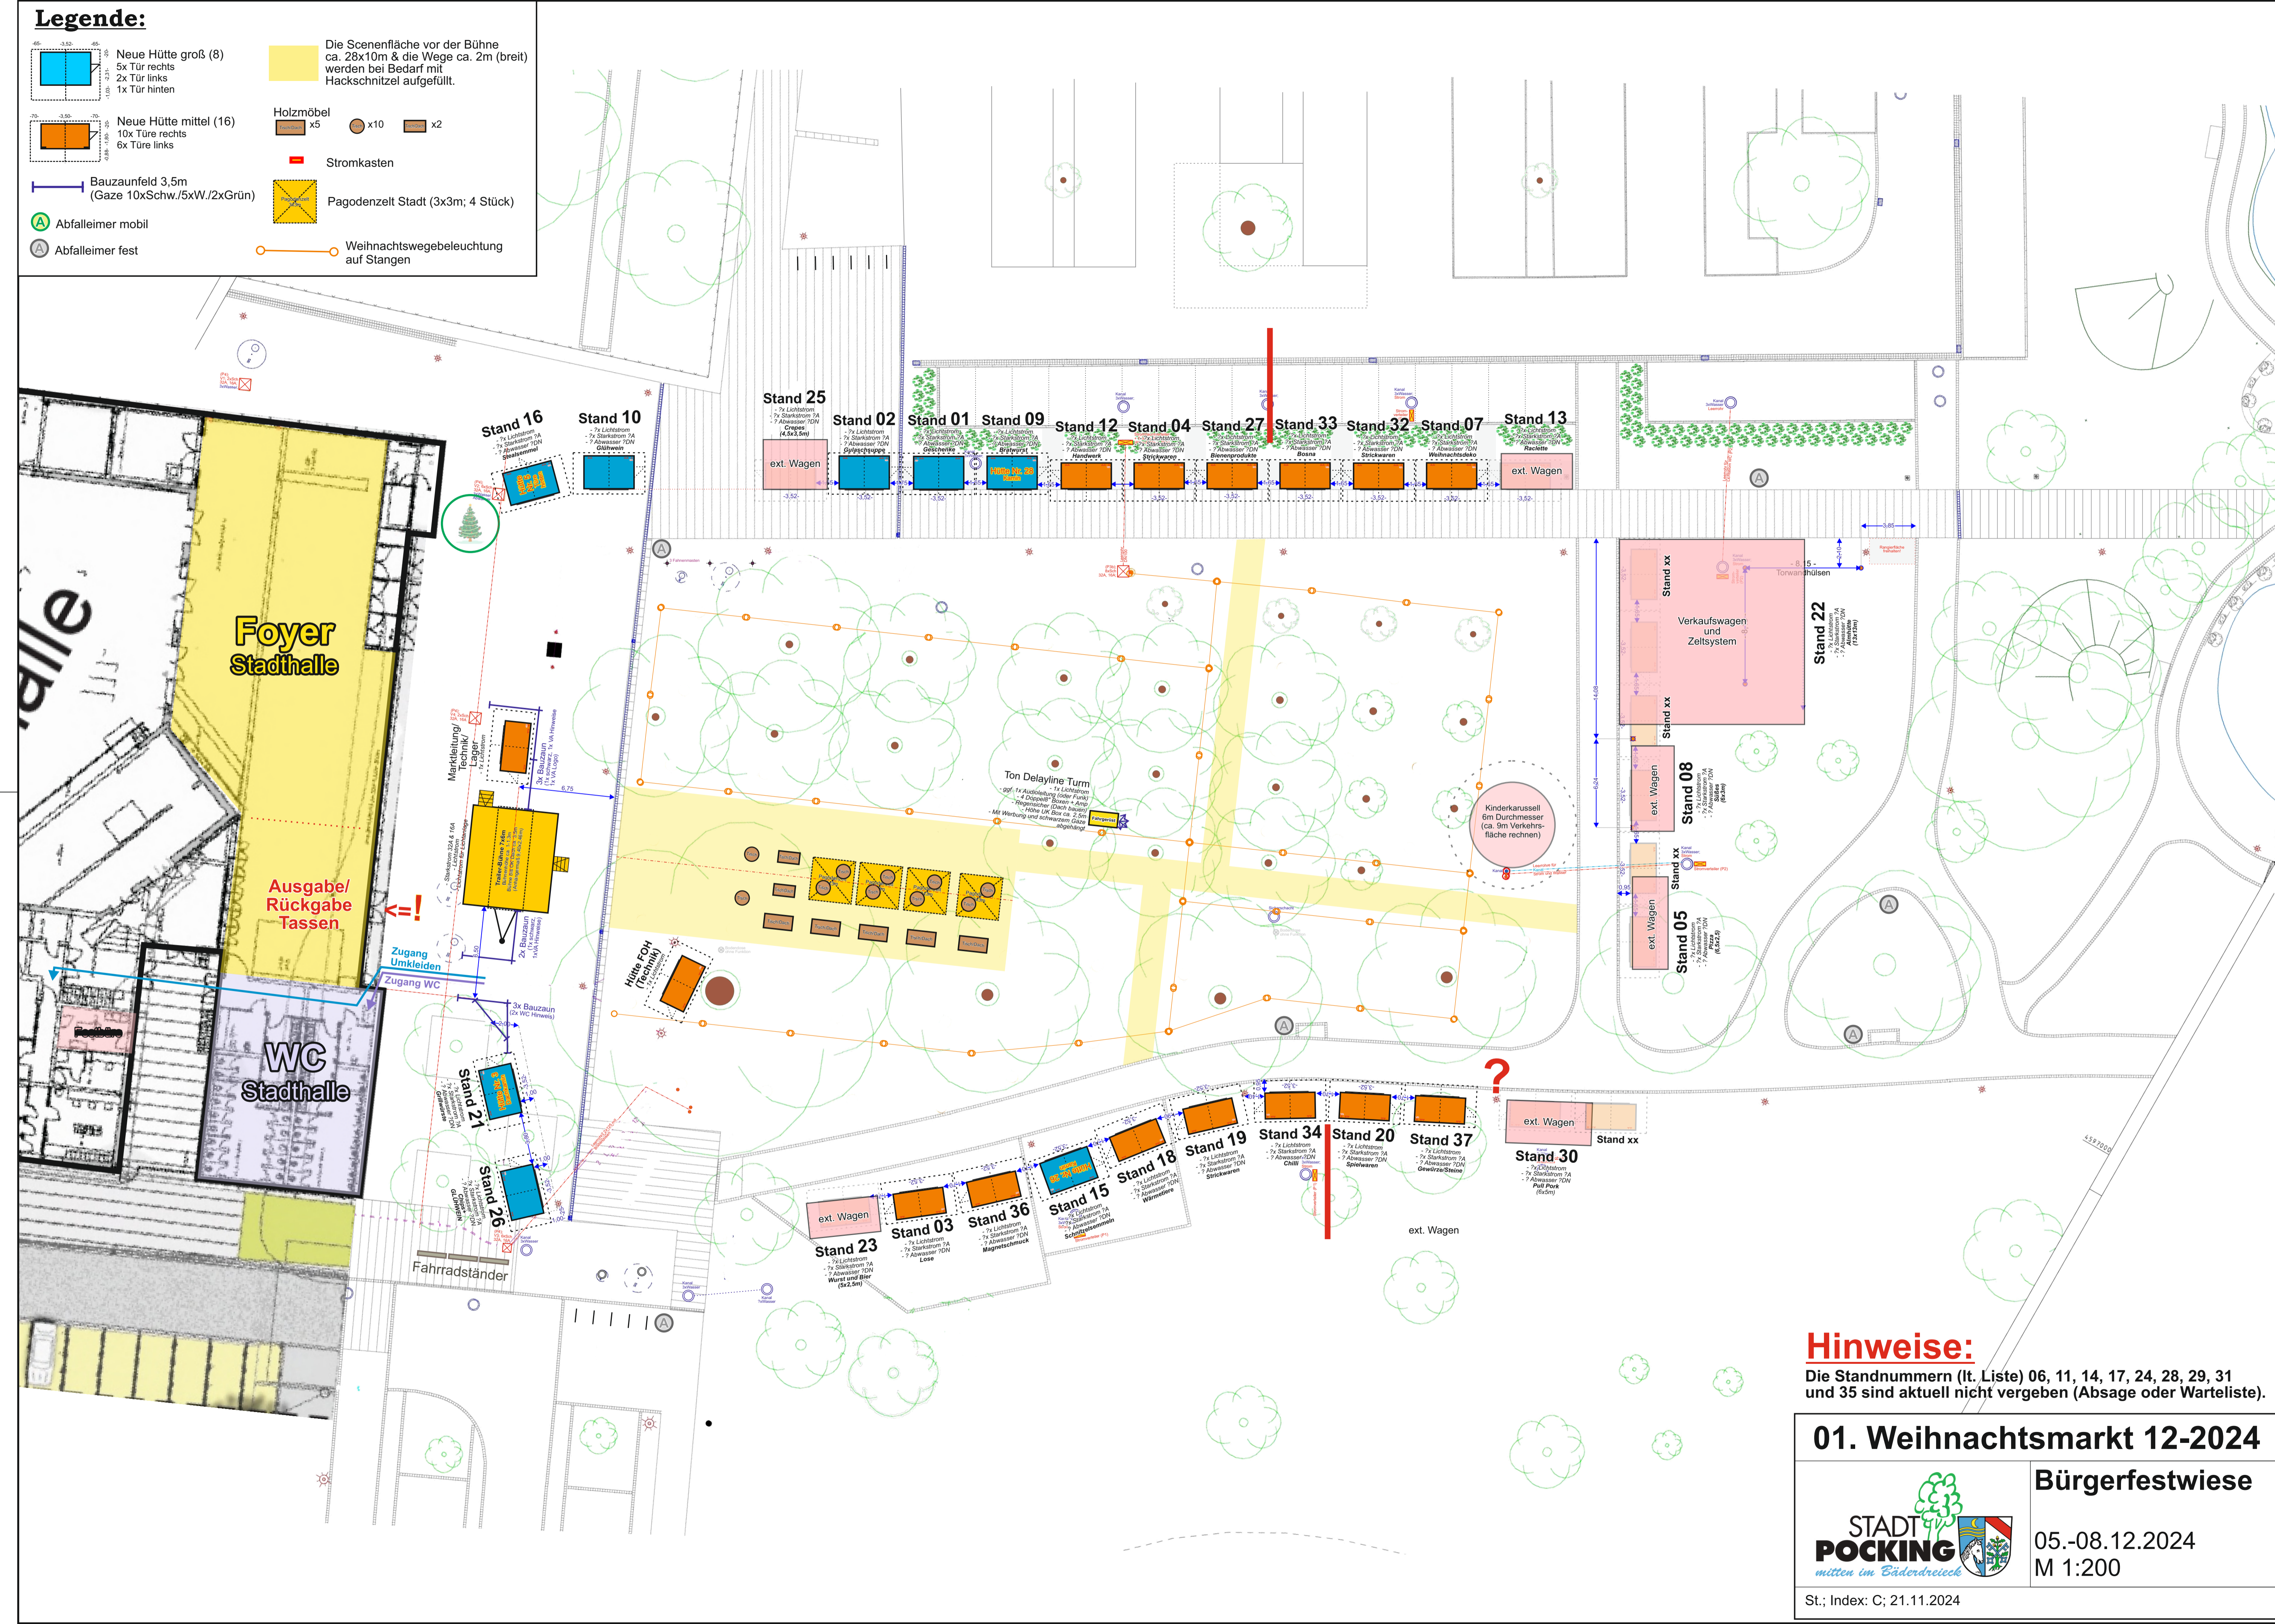**01. Weihnachtsmarkt 12-2024**

**Bürgerfestwiese**

05.-08.12.2024  
M 1:200

St.; Index: C; 21.11.2024

